
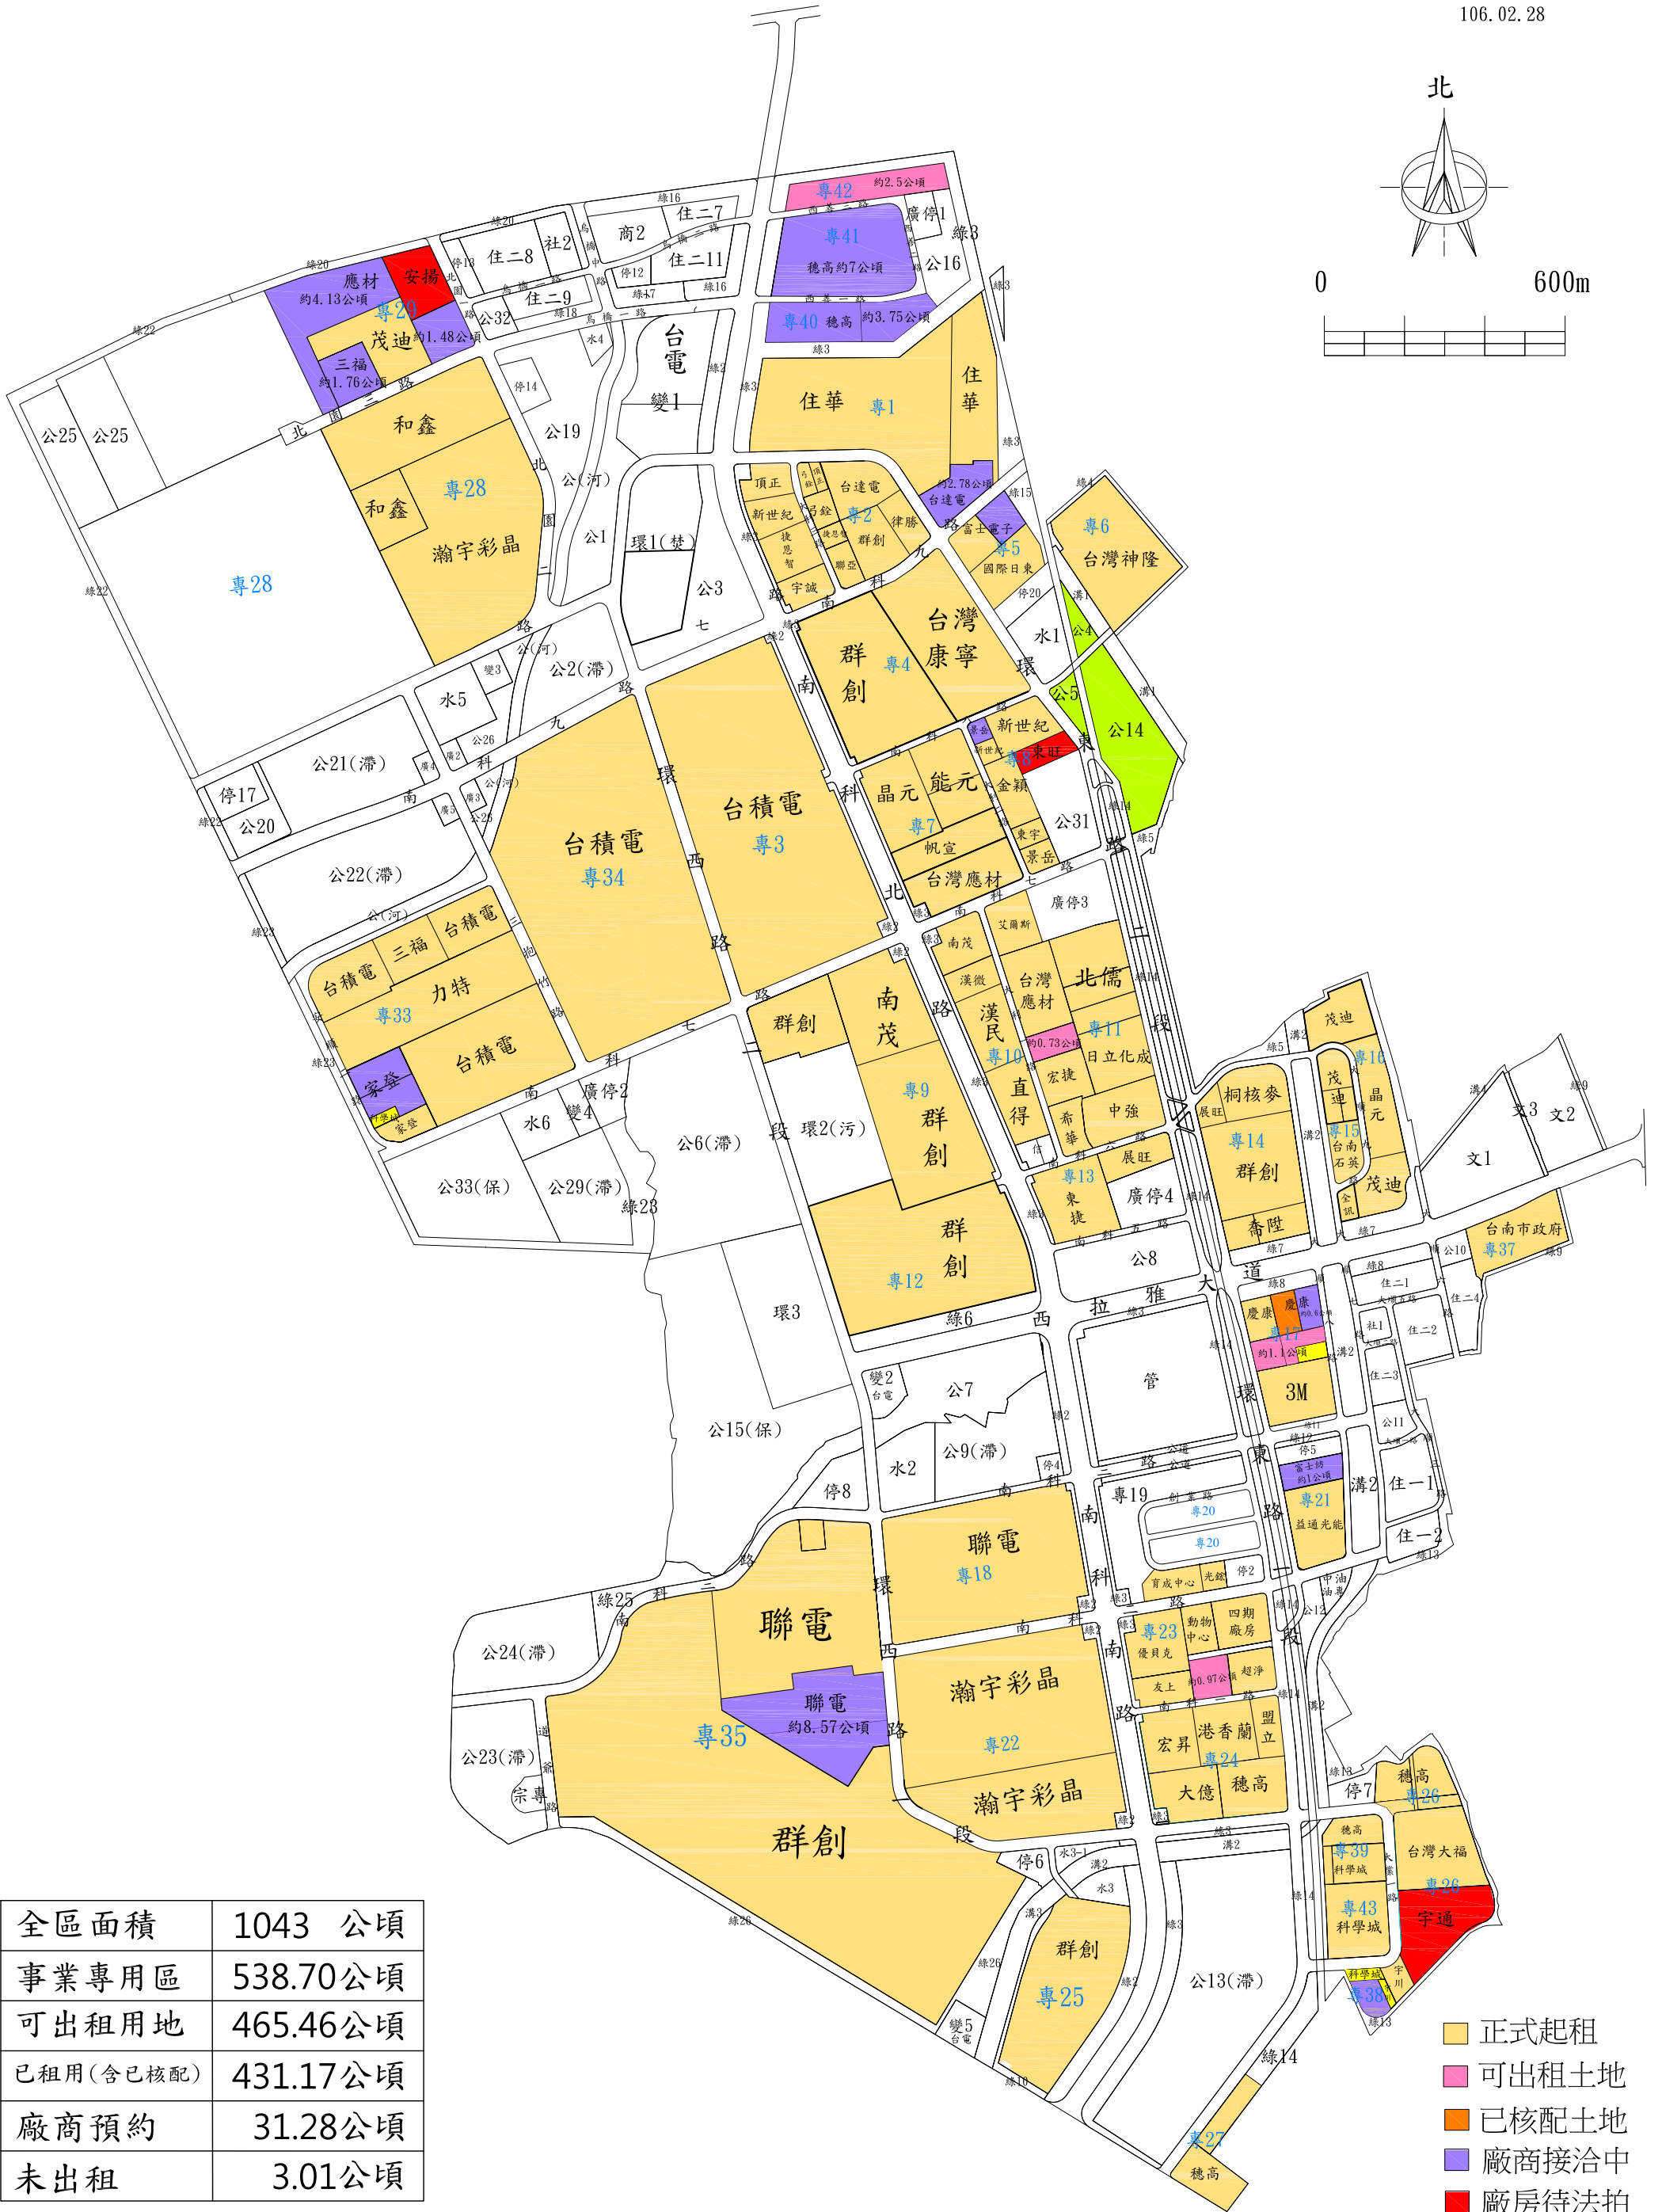
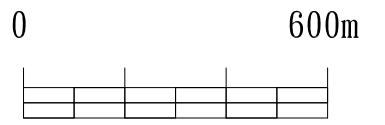


台南園區廠商租地圖 (示意圖)

106.02.28

北

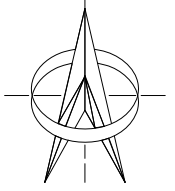

全區面積	1043 公頃
事業專用區	538.70公頃
可出租用地	465.46公頃
已租用(含已核配)	431.17公頃
廠商預約	31.28公頃
未出租	3.01公頃

- 正式起租
- 可出租土地
- 已核配土地
- 廠商接洽中
- 廠房待法拍